


	PAR CP 62
	CYCLOIDE
	BT
	FLUO
	ACL

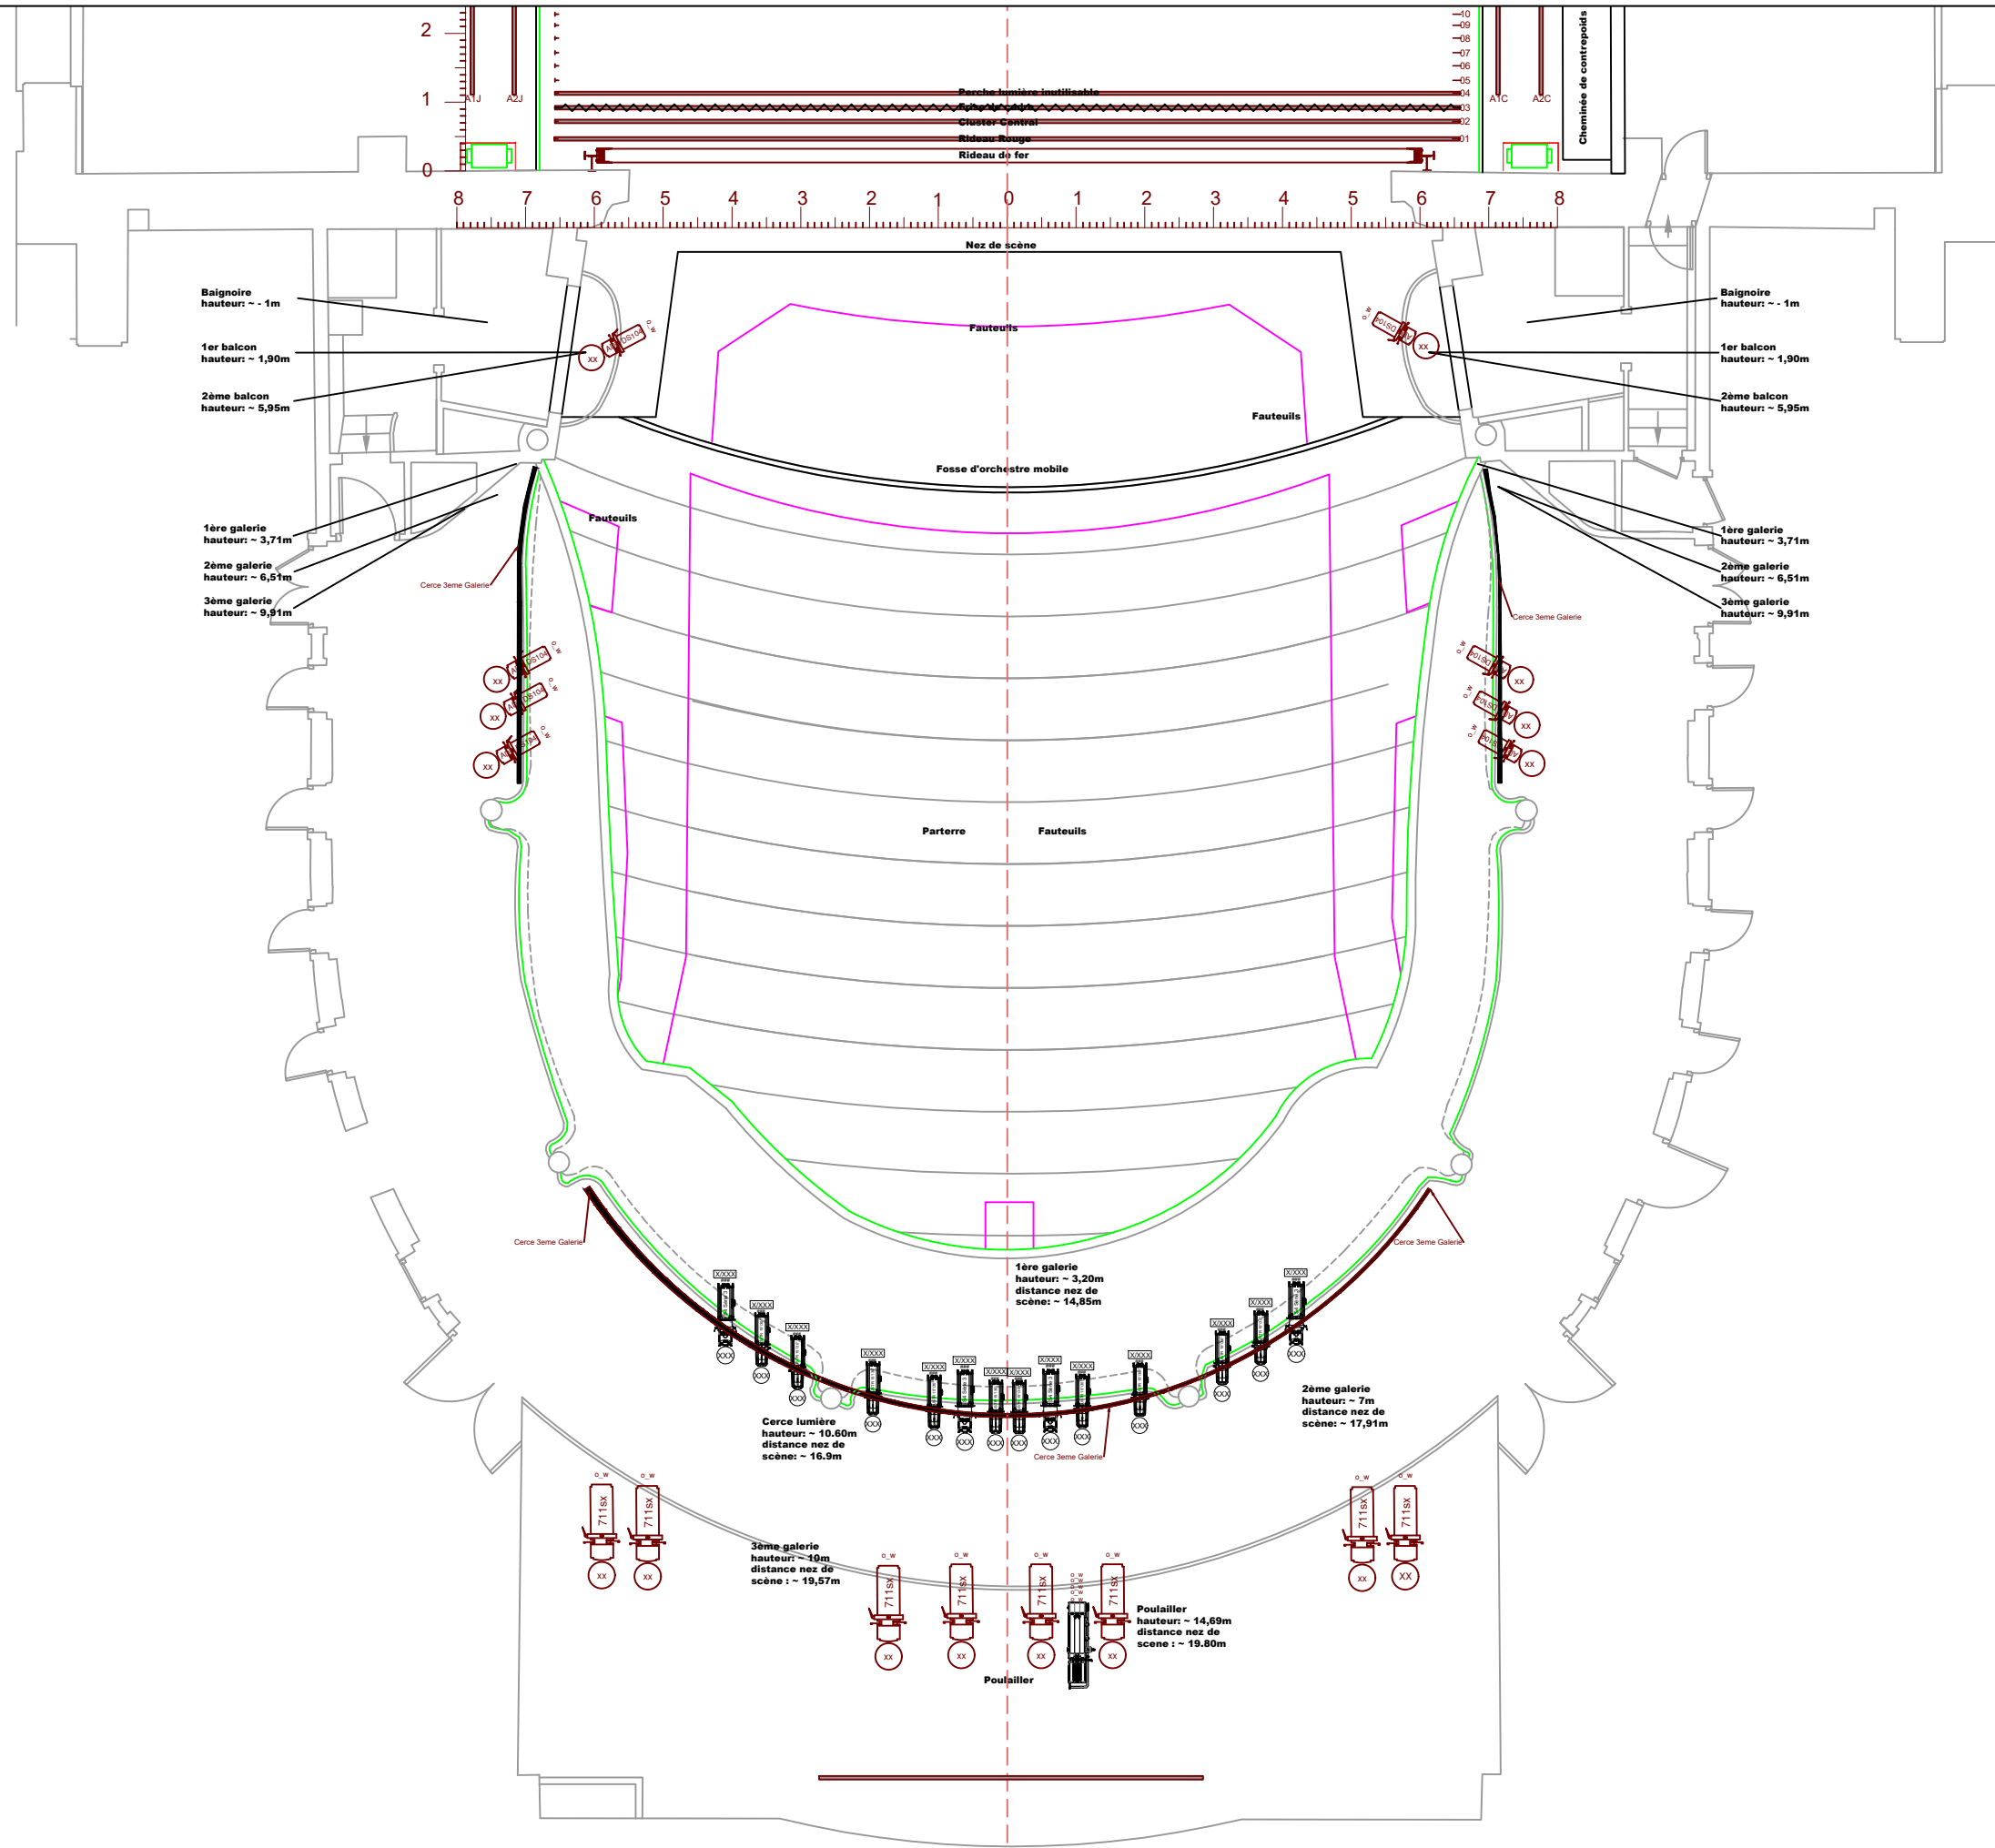

Baignoire hauteur: ~ 1m
 1er balcon hauteur: ~ 1,90m
 2ème balcon hauteur: ~ 5,95m
 1ère galerie hauteur: ~ 3,71m
 2ème galerie hauteur: ~ 6,51m
 3ème galerie hauteur: ~ 9,91m

Baignoire hauteur: ~ 1m
 1er balcon hauteur: ~ 1,90m
 2ème balcon hauteur: ~ 5,95m
 1ère galerie hauteur: ~ 3,71m
 2ème galerie hauteur: ~ 6,51m
 3ème galerie hauteur: ~ 9,91m

1ère galerie hauteur: ~ 3,20m distance nez de scène: ~ 14,85m
 2ème galerie hauteur: ~ 7m distance nez de scène: ~ 17,91m
 Cerce lumière hauteur: ~ 10,60m distance nez de scène: ~ 15,9m
 3ème galerie hauteur: ~ 10m distance nez de scène: ~ 19,57m
 Poulailler hauteur: ~ 14,69m distance nez de scène: ~ 19,80m

Spectacle et lieu:	Date Creation:	echelle:
Plan:	23/09/2016	1/100
FACE DESSUS THEATRE MOLIERE SETE	Date modification:	Nb Pages:
	19/09/2024	3:5