


	PAR CP 62
	CYCLOIDE
	BT
	FLUO
	ACL

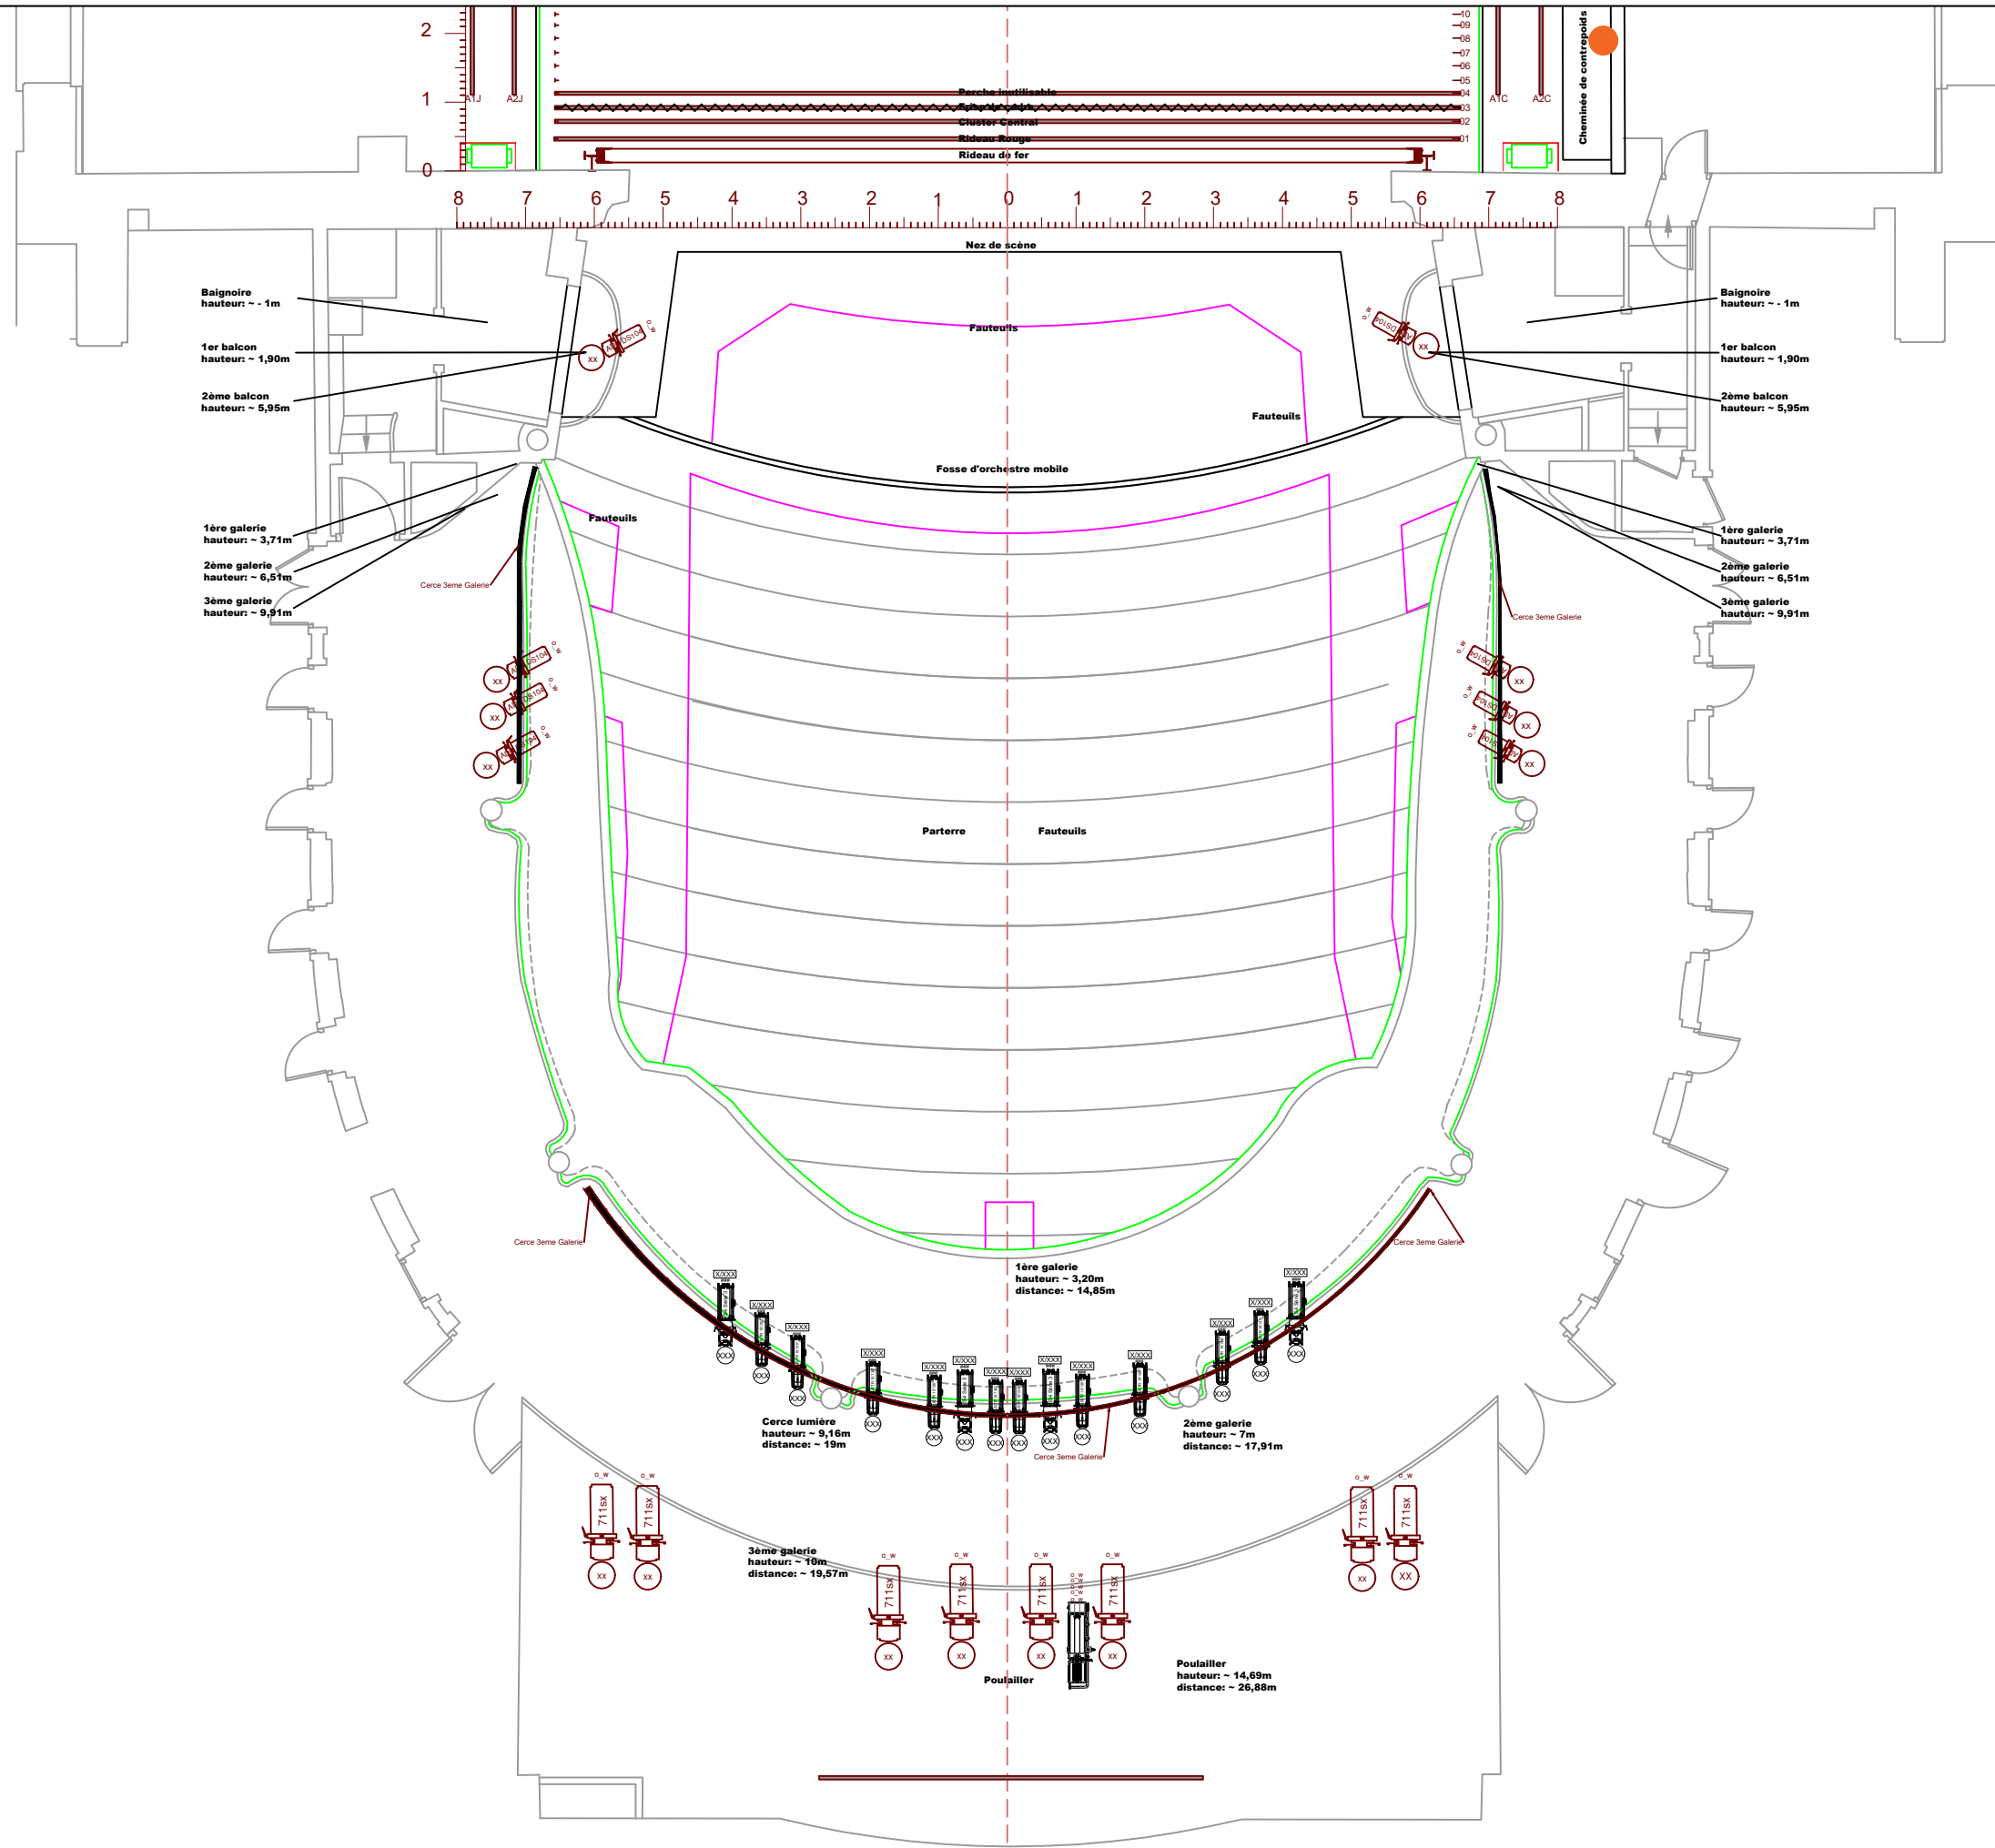

Spectacle et lieu:	Date Creation:	echelle:
Plan:	23/09/2016	1/100
FACE DESSUS THEATRE MOLIERE SETE	Date modification:	Nb Pages:
	18/06/2024	3:5