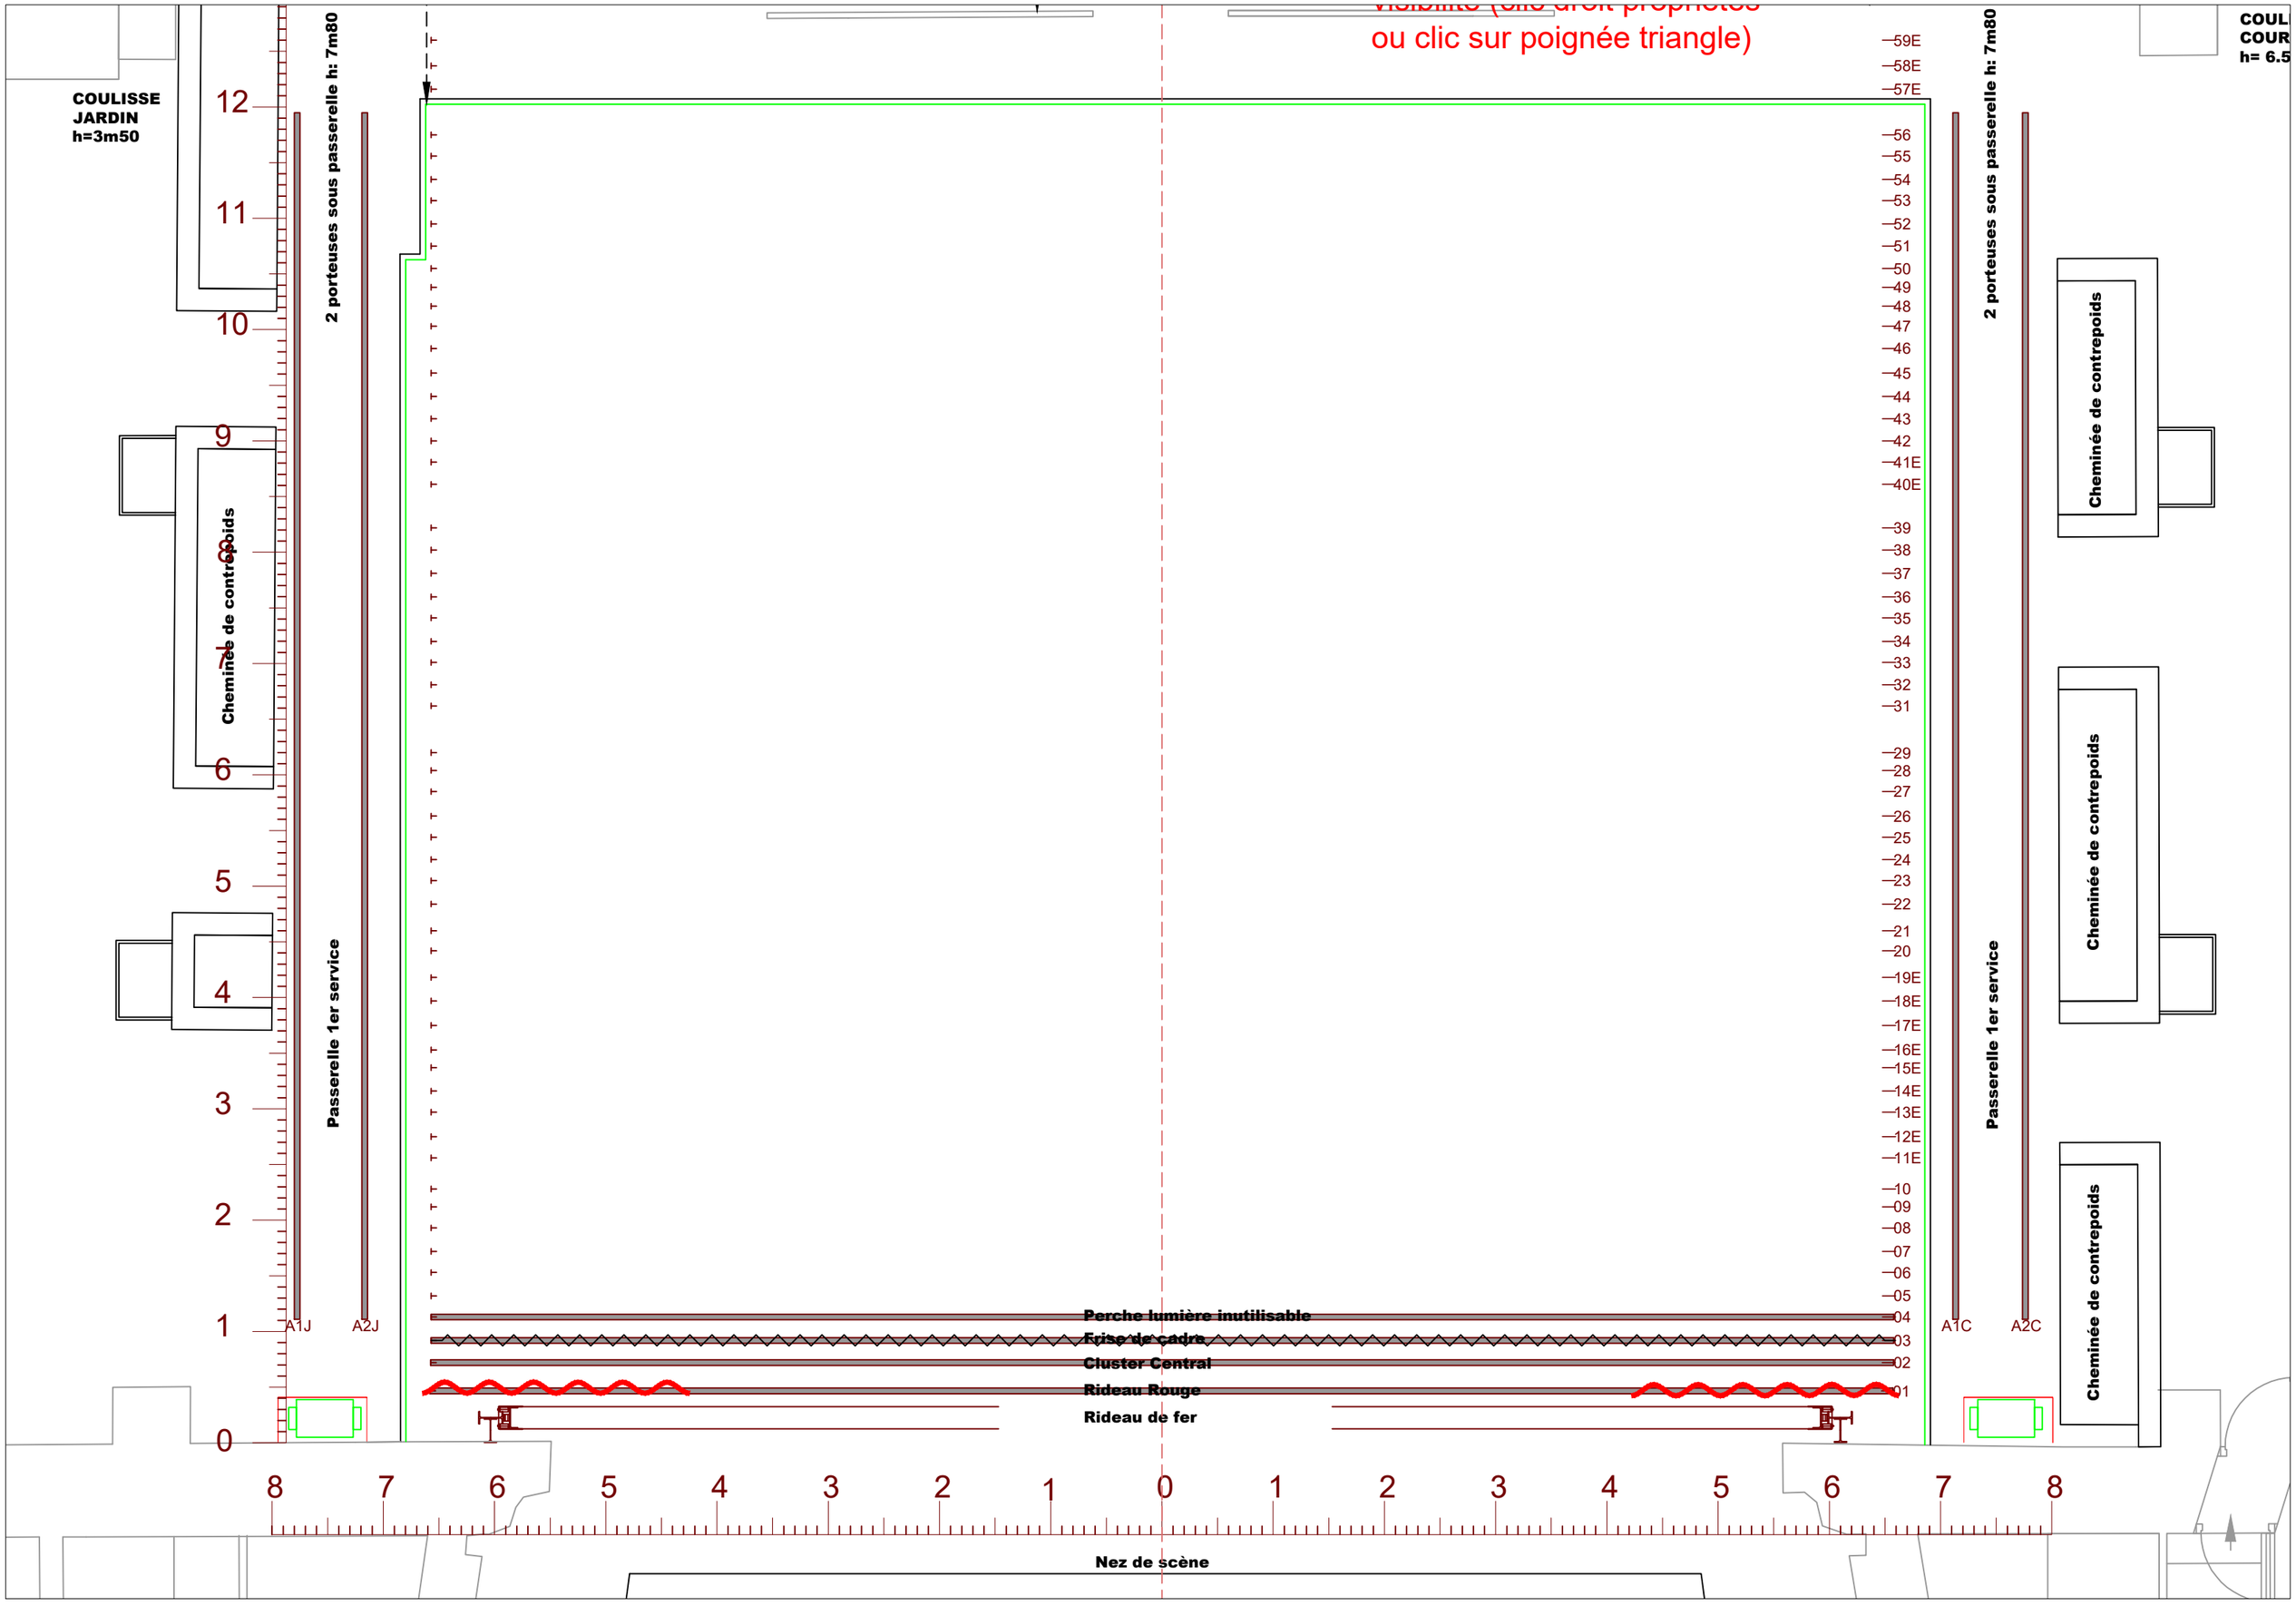
visibilité (clic droit propriétés
ou clic sur poignée triangle)
COULISSE JARDIN h=3m50
COUL COUR h= 6.5
2 porteuses sous passerelle h: 7m80
Passerelle 1er service
Cheminée de contrepoids
Perche lumière inutilisable
Frise de cadre
Cluster Central
Rideau Rouge
Rideau de fer
Nez de scène
A1J
A2J
A1C
A2C