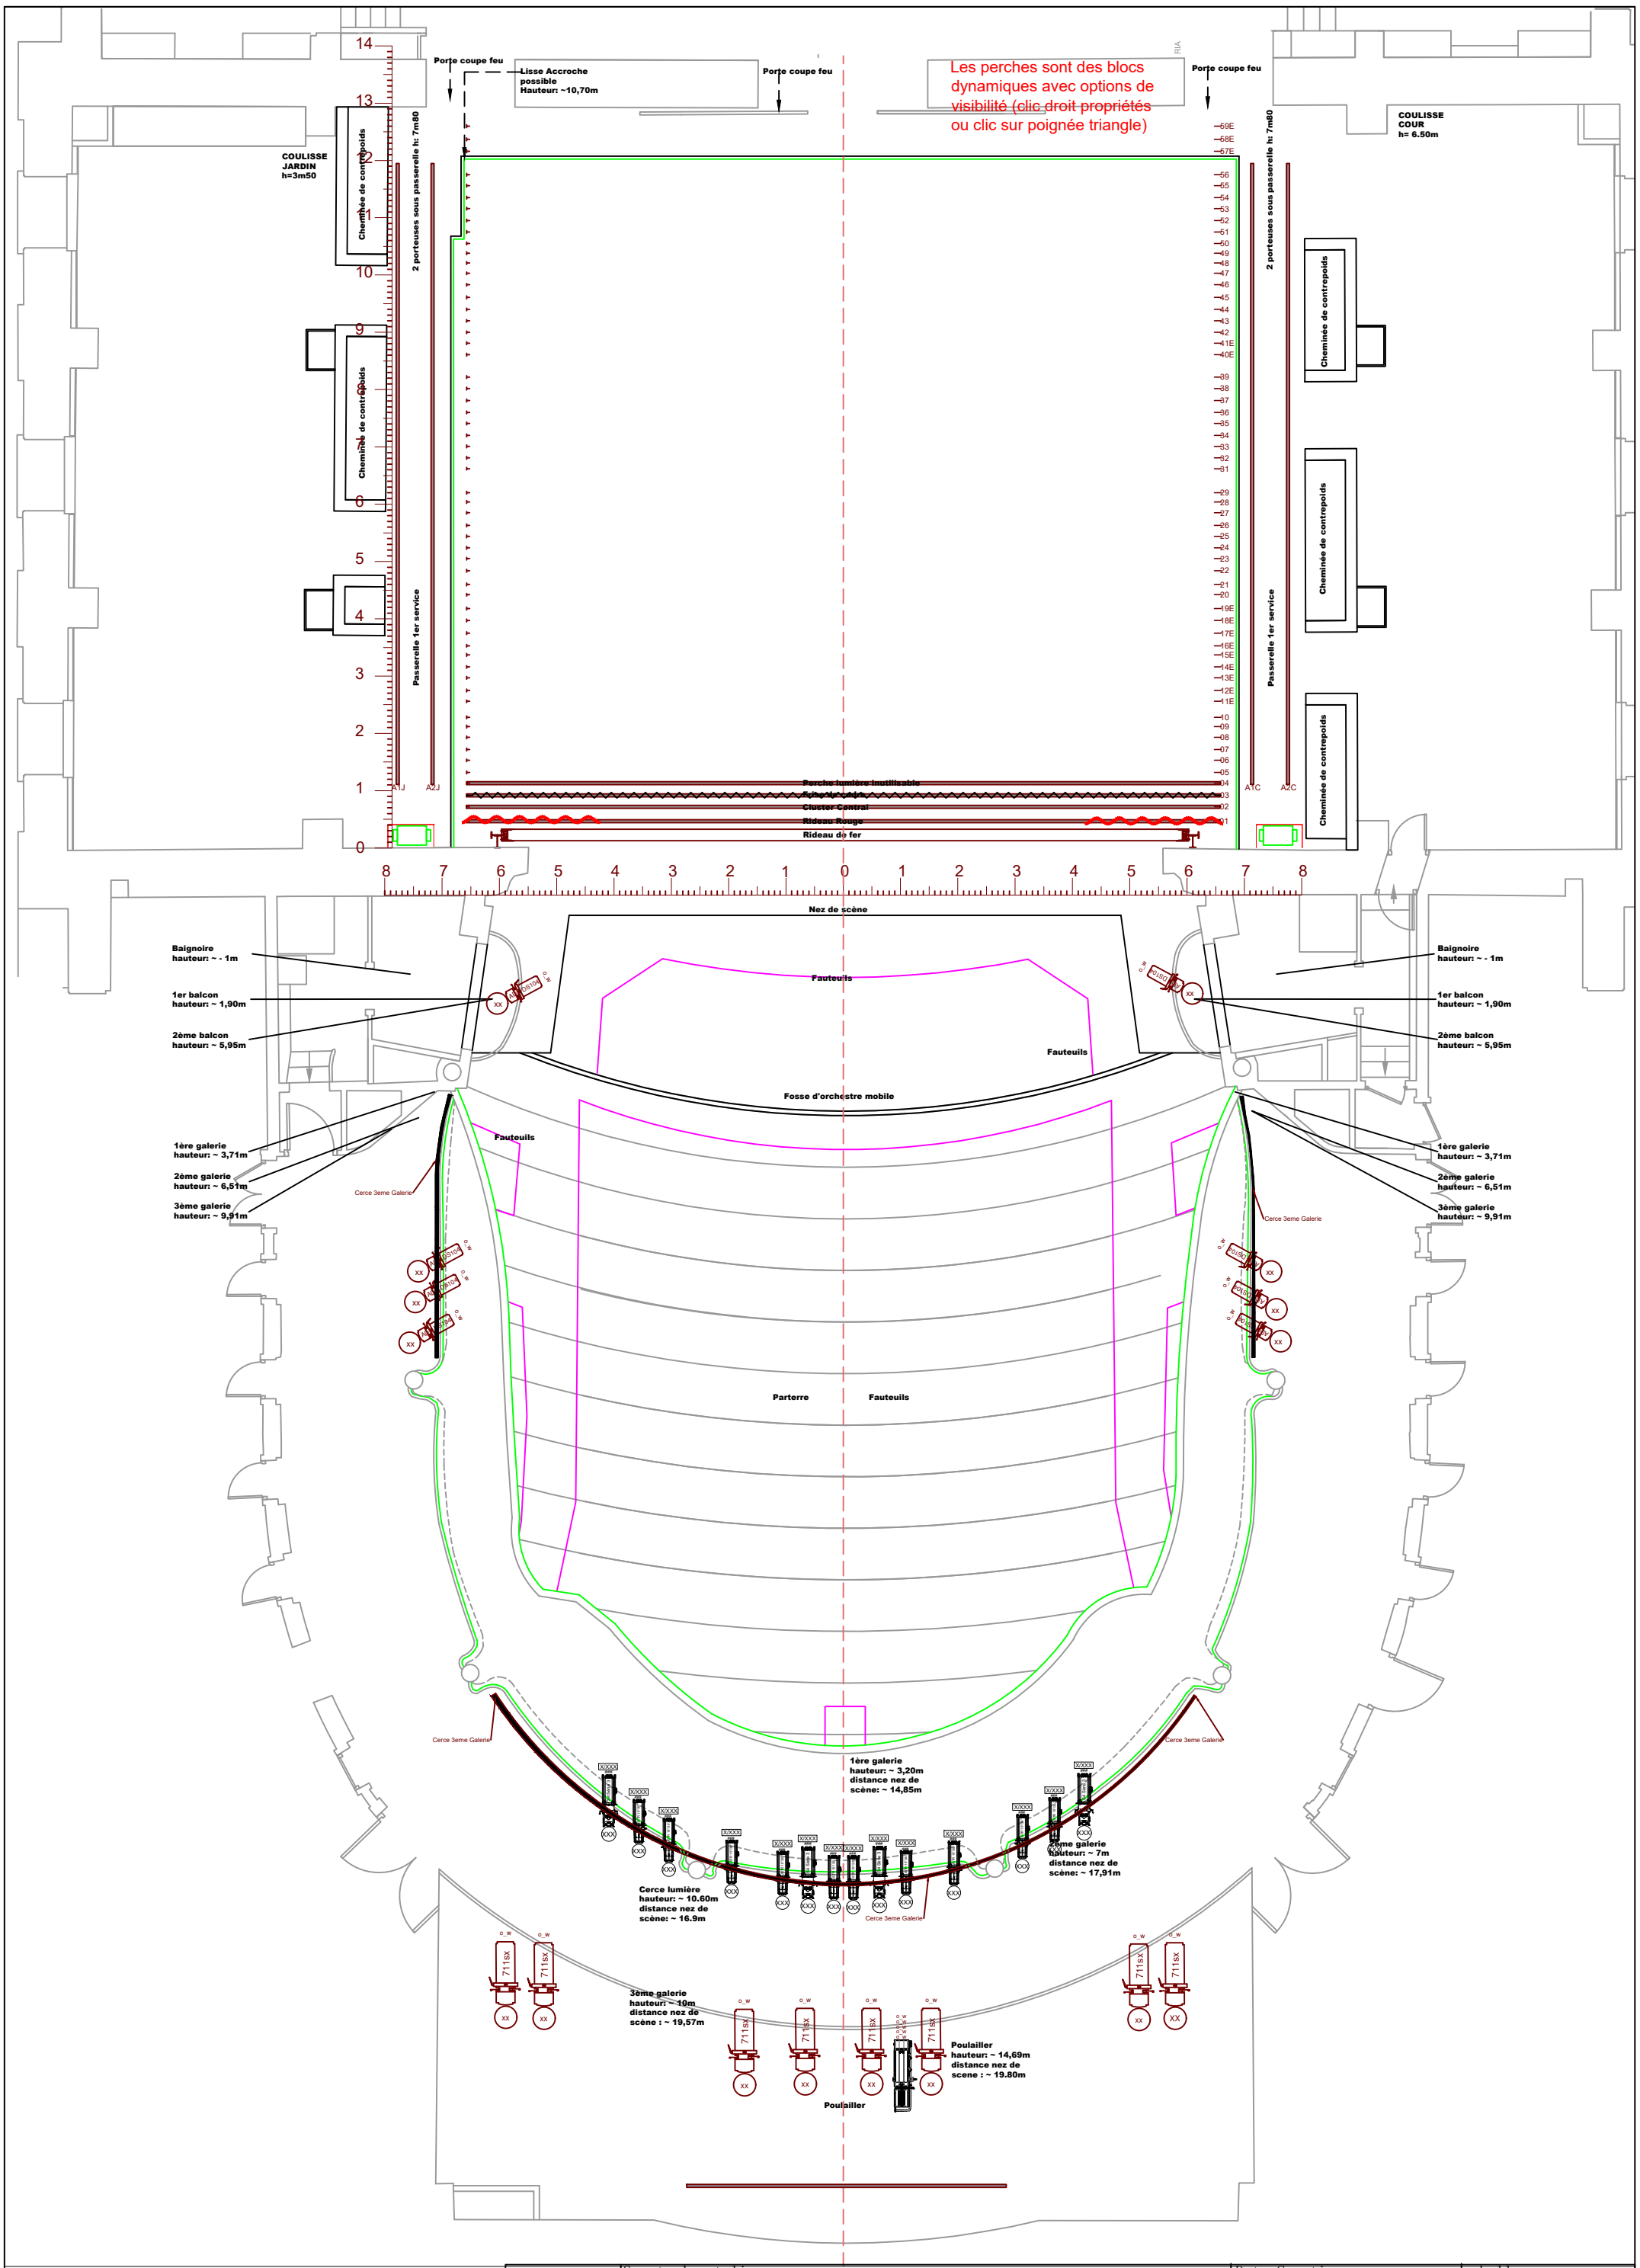


| | | | |
|---|---|---|---|
| Spectacle et lieu: | | Date Creation: 23/09/2016 | echelle: 1/100 |
| Plan: | VUE DESSUS<br>THEATRE MOLIERE SETE | Date modification: 19/09/2024 | Nb Pages: 1:5 |